


- LEGENDA**
- TRATTO A-B: PERCORSO AEREO CON FUNE D'ACCIAIO
 - TRATTO B-C: BALCONATA IN VETRO E ACCIAIO
 - TRATTO C-D: PONTE TIBETANO IN VETRO E ACCIAIO
 - TRATTO D-E: BALCONATA IN VETRO E ACCIAIO
 - TRATTO E-F: PERCORSO AEREO CON FUNE D'ACCIAIO
- SIMULAZIONI INSERIMENTO AMBIENTALE**

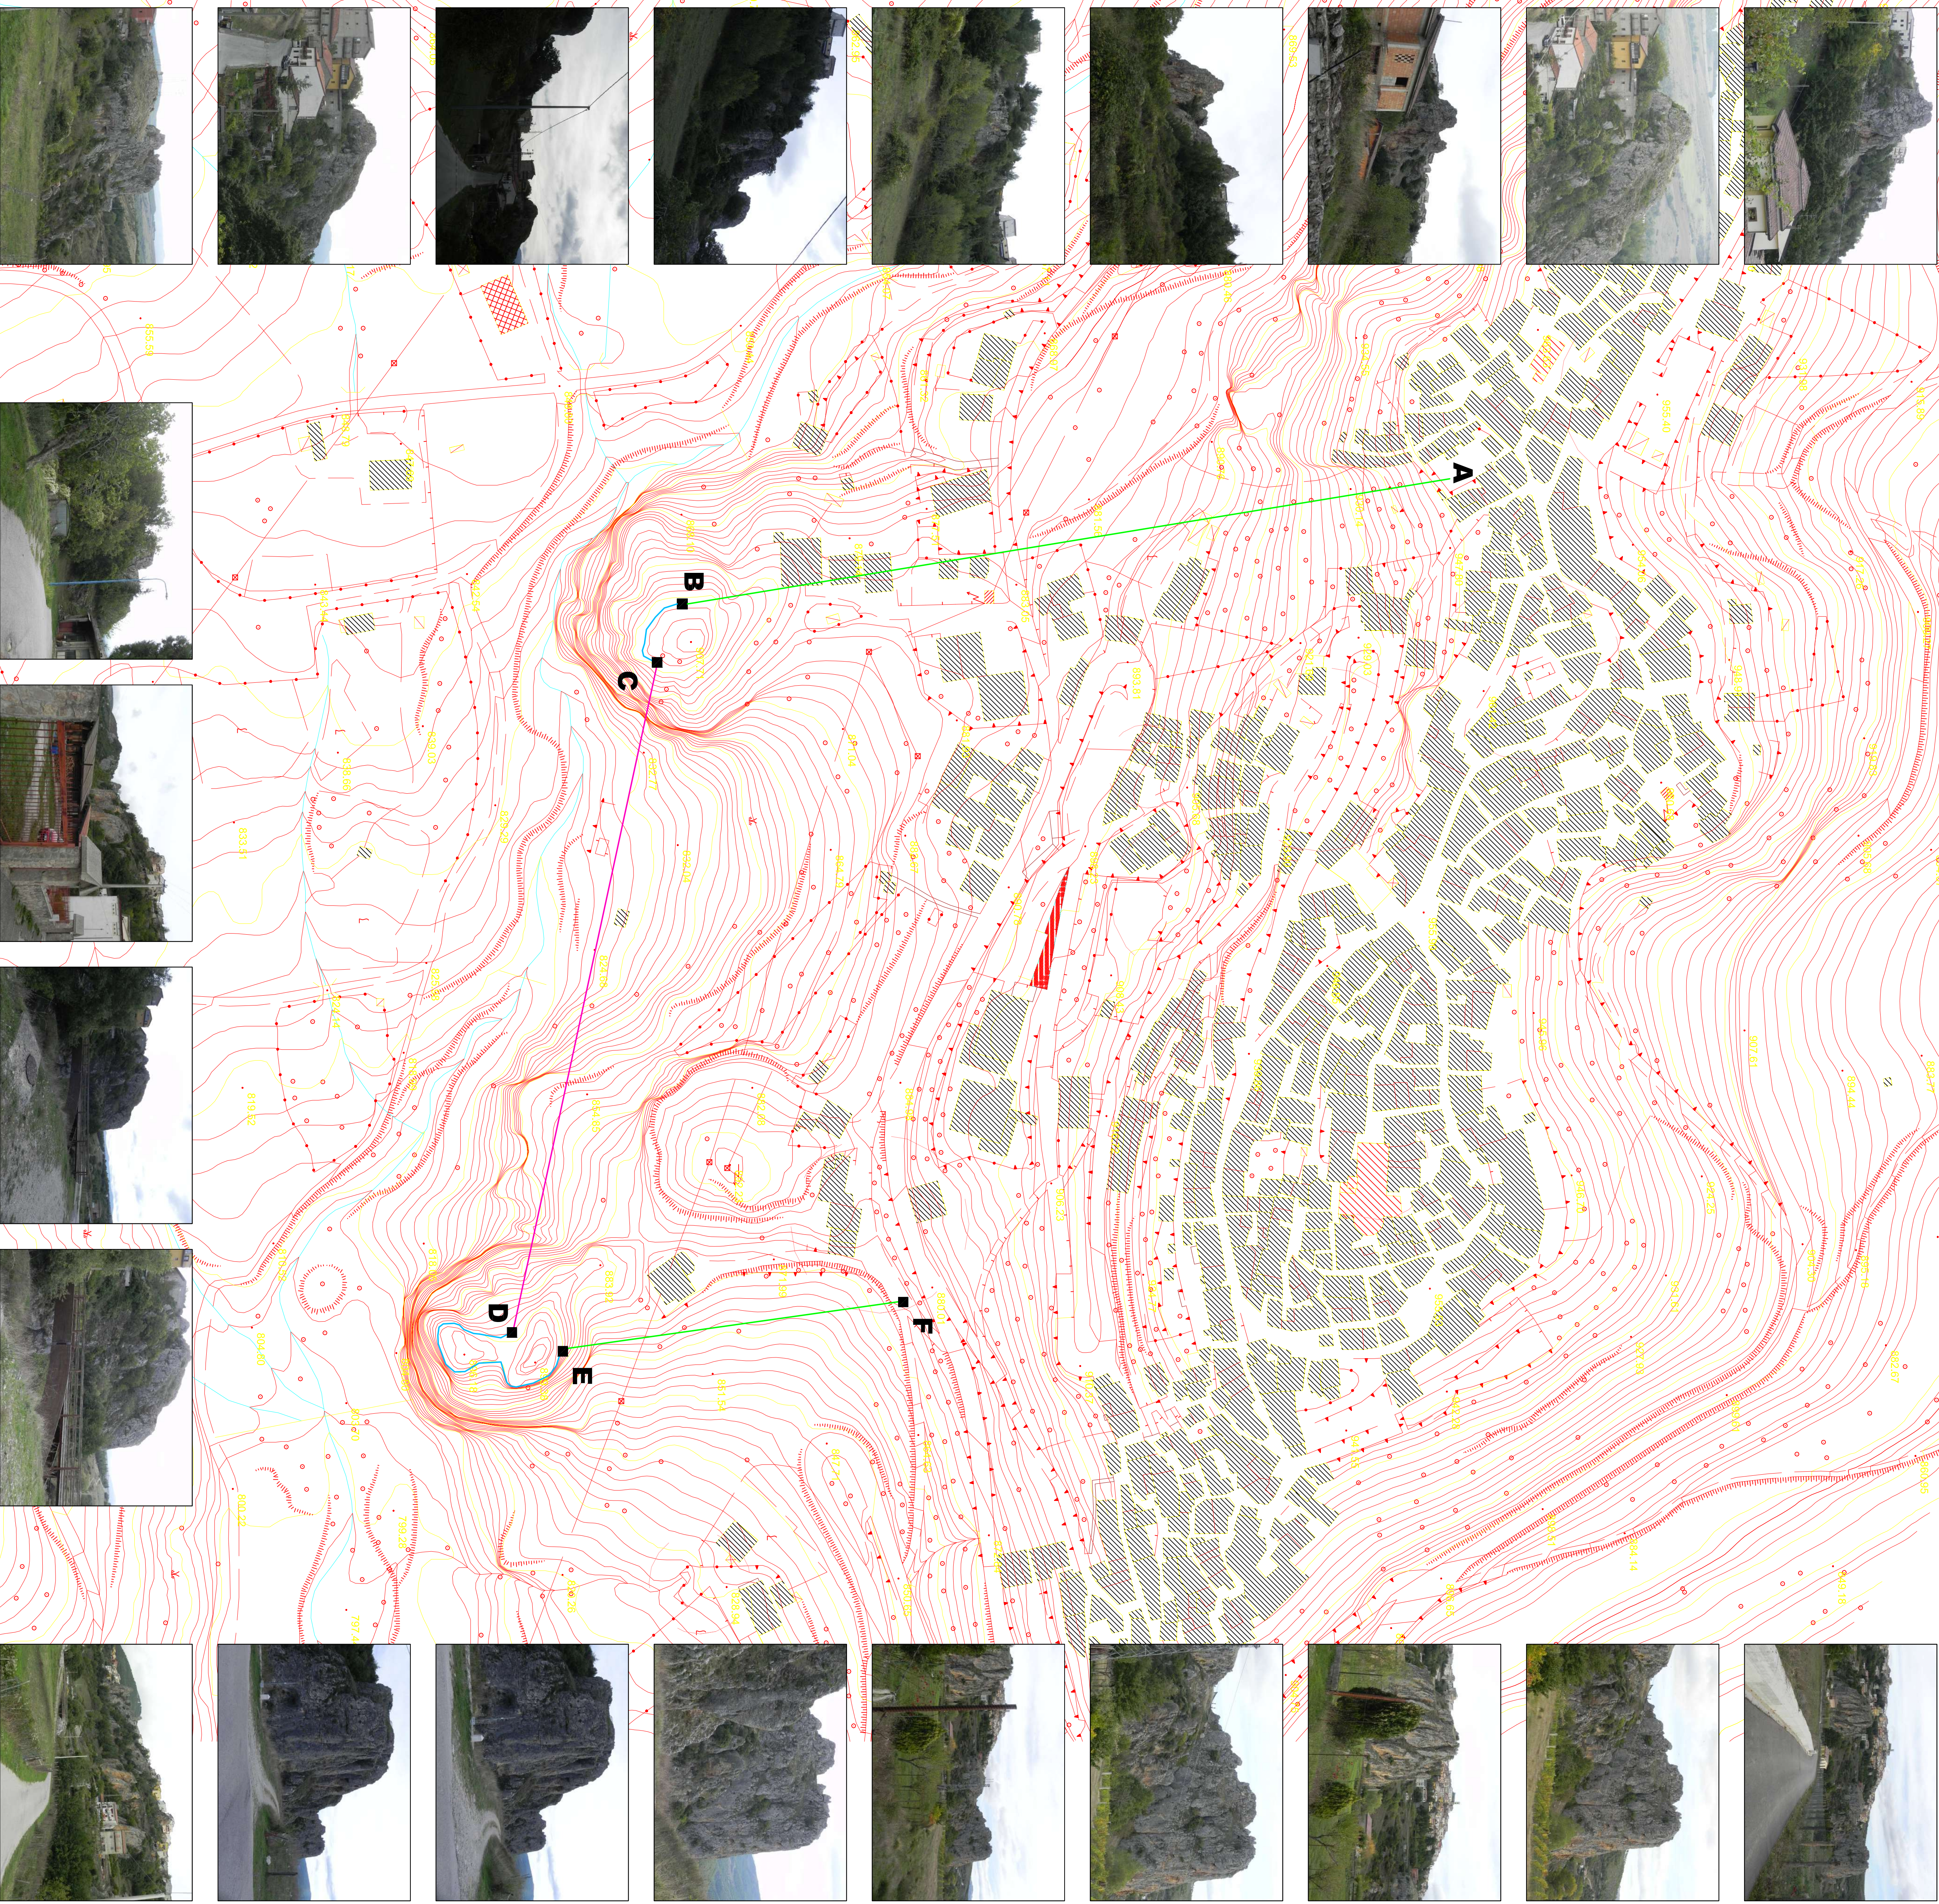

REGIONE BASILICATA
 PROVINCIA DI POTENZA
01
 TAV.
COMUNE DI ABRIOLA

AMMINISTRAZIONE COMUNALE DI ABRIOLA (PZ)
 R. U. P.

STUDIO "SARAI" Urbanistica, Progettazione Architettonica e Design
 STUDIO ARCO Progettazione Architettonica e Design
 E-Mail: arch@studiosarai.it Tel. 0971-981742 Fax 0971-981742
 C.F. 0355 FISC 84003 09456 P.IVA 01116030766

**UN PERCORSO DI EMOZIONI
 TRA LE CATTEDRALI DI PIETRA**

PROGETTO

**PLANIMETRIA GENERALE
 DEGLI INTERVENTI**

SCALA 1:1000

PROGETTISTA
 Arch. QUONIAMO PERRICOLI

LABORATORIO TERRITORIALE 2011

